

00002

رقم العرض

مكاتب إيجار

نوع العقار

صورة العقار



الموقع

وسط جده - حي البغدادية الغربية - طريق المدينة , بجوار مسجد الجفالي و بحيرة الأربعين , قبل ميدان البيعة , و مقابل وزارة الخارجية , على 4 شوارع .

عدد الأدوار

معرض دورين مفتوحة + 6 أدوار متكررة + نصف دور ملحق.

مكونات المبنى

يتكون المبنى من 88 مكتب بمساحات مختلفة ابتداءً من 64 متر مربع حتى 169 متر مربع بمساحات مختلفة بالإضافة لـ 4 مصاعد , و بدروم يتسع لـ 65 سيارة تقريباً + مواقف حول المبنى تتسع لـ 35 سيارة + ساحة مواقف عامة بجوار المبنى.

المساحات المتوفرة و الخدمات

ابتداءً من 64م و 83م و 92م و 96م و 100م و 102م و 107م و 114م و 132م و 169م , بالإضافة لخدمات الصيانة و الحراسة , و تجهيزات الدفاع المدني و شبكة الإتصالات و التكييف المركزي .

المطلوب

تتراوح أسعار المتر من 550 ريال حتى 700 ريال بالإضافة لـ 10% رسوم صيانة من قيمة العقد .

تاريخ العرض

1431 / 08 / 01 هـ

ملاحظات

* السعر متغير حسب رغبة المالك . * البيانات المذكورة تقريبية * طلب تحديث العرض في حال الرغبة للإستئجار .




شركة حصاد العقارية

جده - شارع حائل الأمل بلازا - مكتب 105

ت : +966-2-6579763 جوال : 059 55 66 505

ف : +966-2-6579762 www.hasaad-estate.com

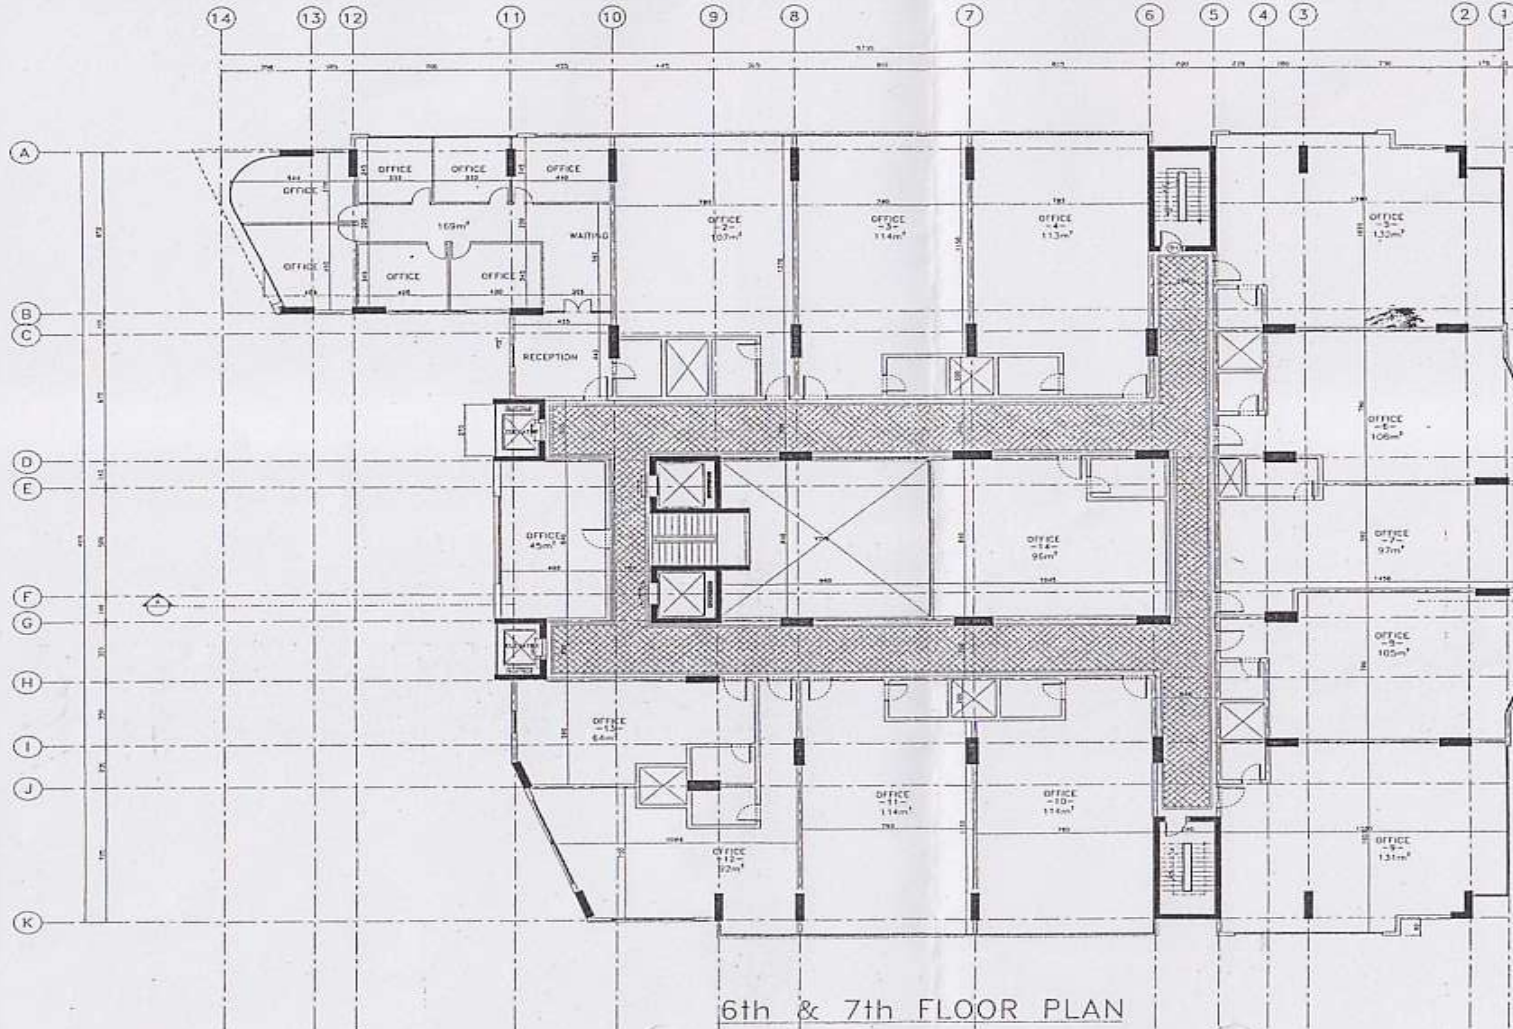

CORRIDOR TILES AREA = 295 m²
CORRIDOR WALL TILES AREA = 510 m²

NO.	DESCRIPTION	AMT	UNIT	DATE

MASS CONSULTING ENGINEERS **CM**
 Civil & Mechanical / Structural / Electrical / Mechanical / Sanitary Engineering
 P.O. Box 11411, Doha, Qatar. Tel: 4406 1234

مكتب المهندسين حميد حنين يباري
 للاستشارات الهندسية

CLIENT
 ALI BIN HAYAS AL ZAHRANI

PROJECT TITLE
 COMMERCIAL BUILDING

DRAWING TITLE
 6st & 7th FLOOR PLAN

SCALE 1:100 DATE 20-06-2019 DRAWN BY TUNAYAH M. INTAYAH M.
 CHECKED BY

473 0